




COUPE DE PRINCIPE DU BASSIN DE SÉDIMENTATION

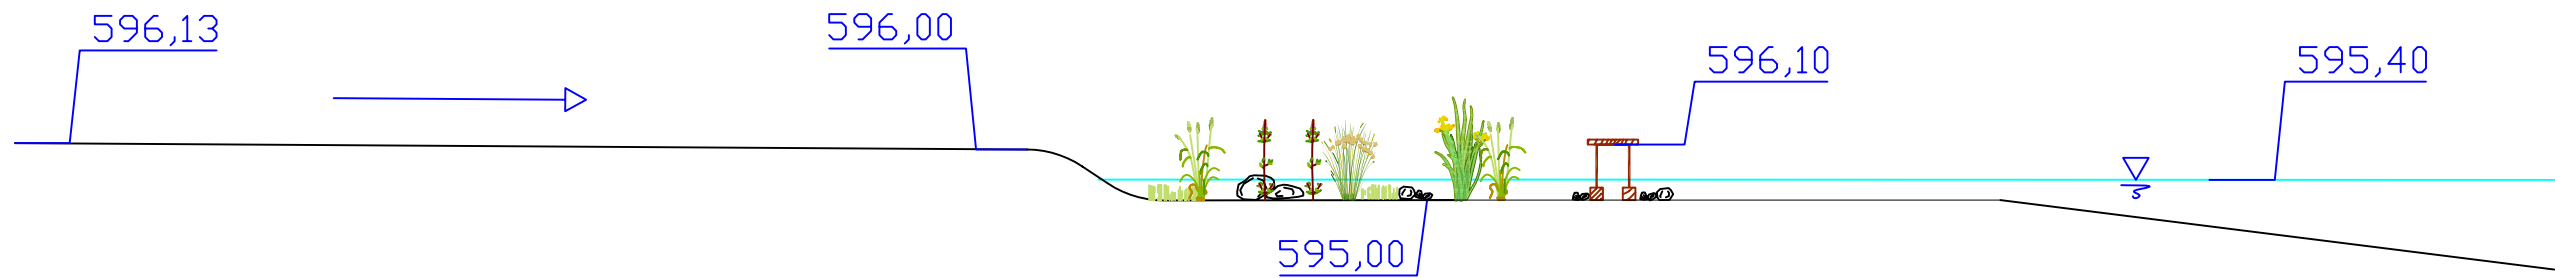


COUPE AA'

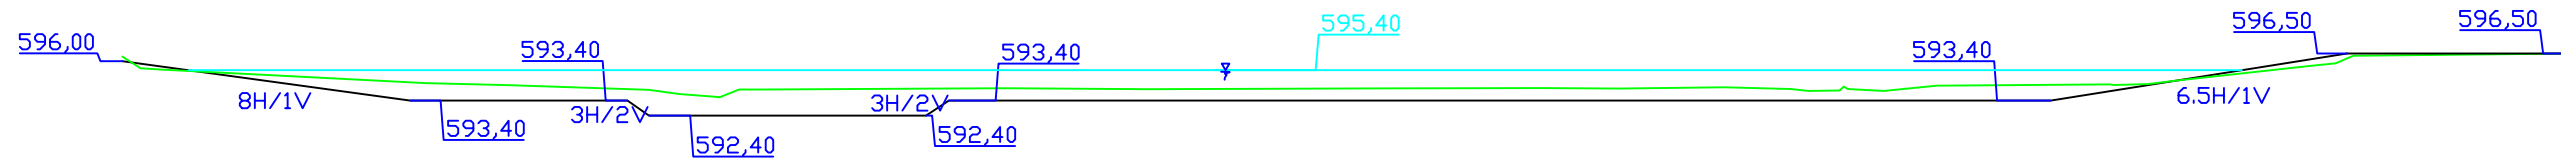

COUPE BB'

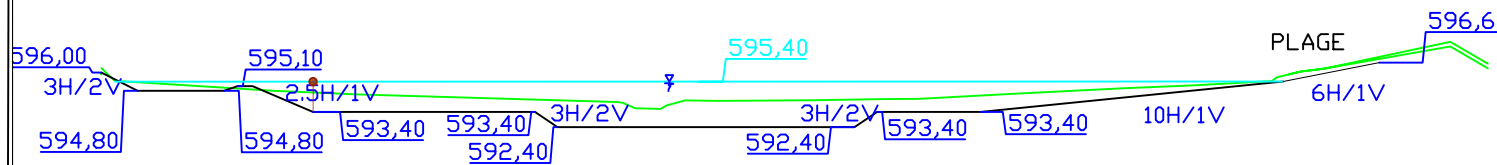

COUPE CC'

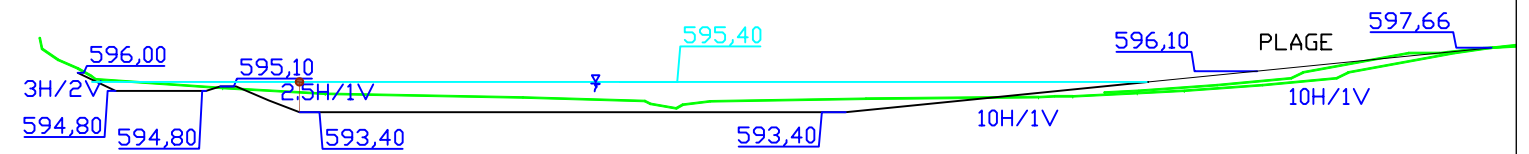

SINT
 Société d'Ingénierie
 NATURE & TECHNIQUE
 Agence d'AIX-LES-BAINS - 04.79.34.05.66
 73@sint.fr

COMMUNE DE
Lescheraines

Aménagement d'un plan
 d'eau de baignade

01	12.07.05	MODIF ALTITUDES (-0.30) ET PATAUGEOIRE
00	24.03.05	PREMIÈRE DIFFUSION
Ind.	Date	Modifications
COUPES TERRASSEMENTS		
Echelle :	1/500	Chargé d'affaire : D.ESSER
		Dessinateur : C.MAS
Affaire n° :	A 201	Codification : D IMP C00
		Indice : 01
		Plan n° : 2
LES PROPOSITIONS TECHNIQUES PRÉSENTÉES DEMEURENT LA PROPRIÉTÉ INTELLECTUELLE DE LA SOCIÉTÉ SINT. TOUTE UTILISATION OU REPRODUCTION INDUE SANS L'ACCORD ÉCRIT DE SINT EST INTERDITE PAR LA LOI ET SERA POURSUIVIE.		

A3