



coupe AA'

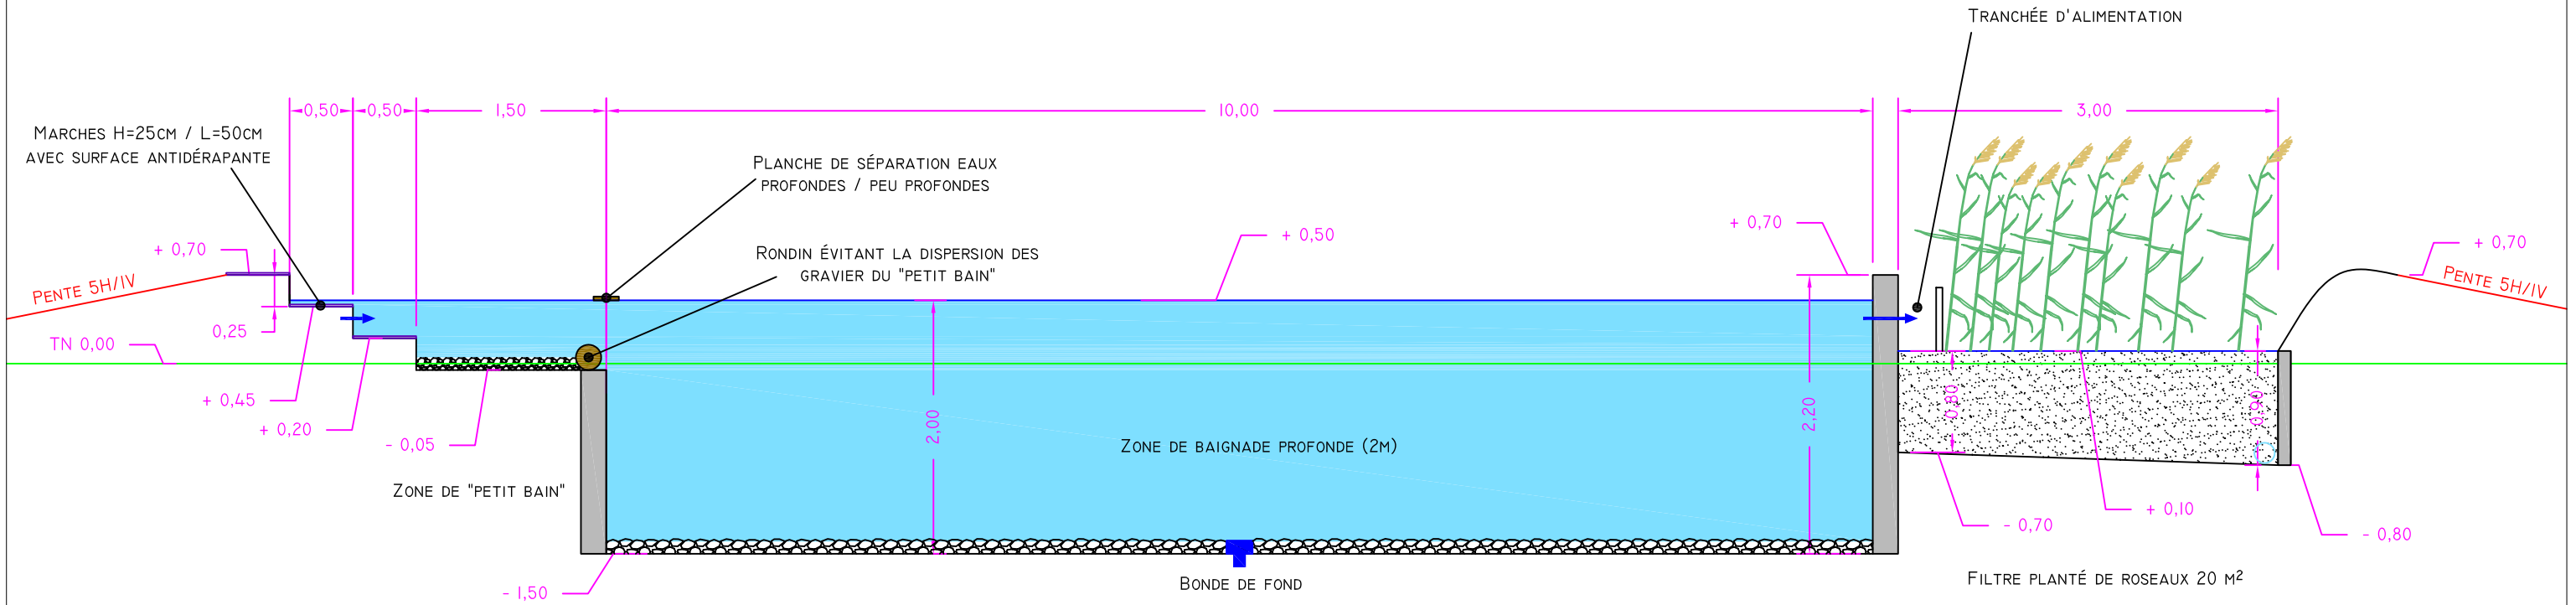

coupe BB'

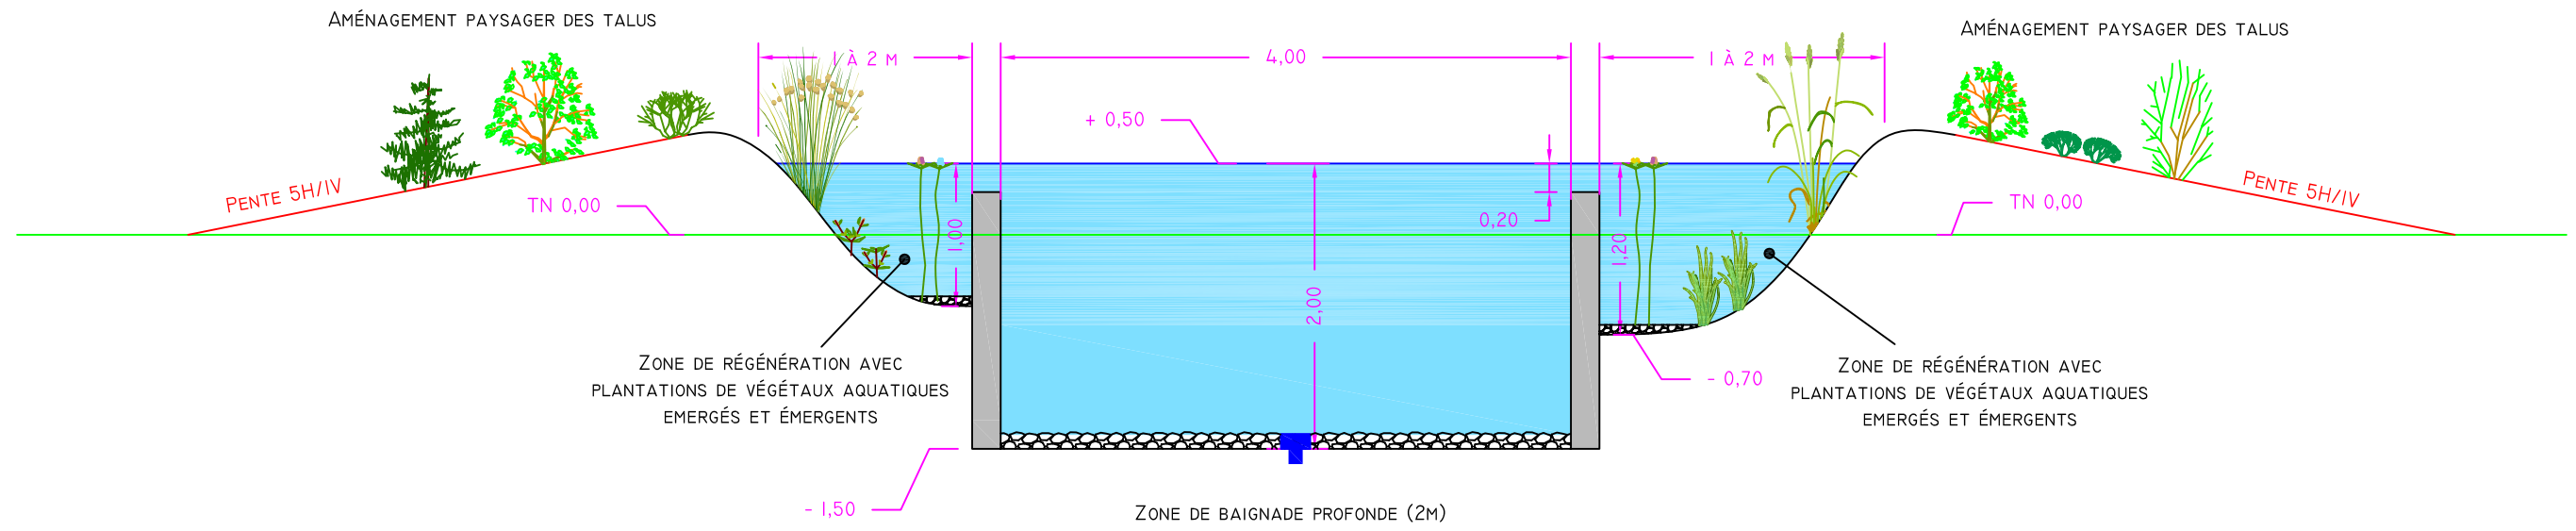

- TERRAIN NATUREL
- OUVRAGES
- DÉBLAIS / REMBLAIS
- SURFACE

00	06.06.06	PREMIÈRE DIFFUSION					
Ind.	Date	Modifications					
COUPE DES OUVRAGES							
Echelle : 1/50		Chargé d'affaire : D.ESSER / F.CLEMENT				A3	
		Dessinateur : A.LECOMTE					
Affaire n° : PN 01		Codification : A IMP C00			Indice : 00	Plan n° : 2	
LES PROPOSITIONS TECHNIQUES PRÉSENTÉES DEMEURENT LA PROPRIÉTÉ INTELLECTUELLE DE LA SOCIÉTÉ SINT. TOUTE UTILISATION OU REPRODUCTION INDUE SANS L'ACCORD ÉCRIT DE SINT EST INTERDITE PAR LA LOI ET SERA POURSUIVIE.							

Création d'une piscine naturelle